

Y-25200

Y-25100

X 162900


X 162800

RUKKEÅA

TOKKEÅA

Y-25200

Y-25100

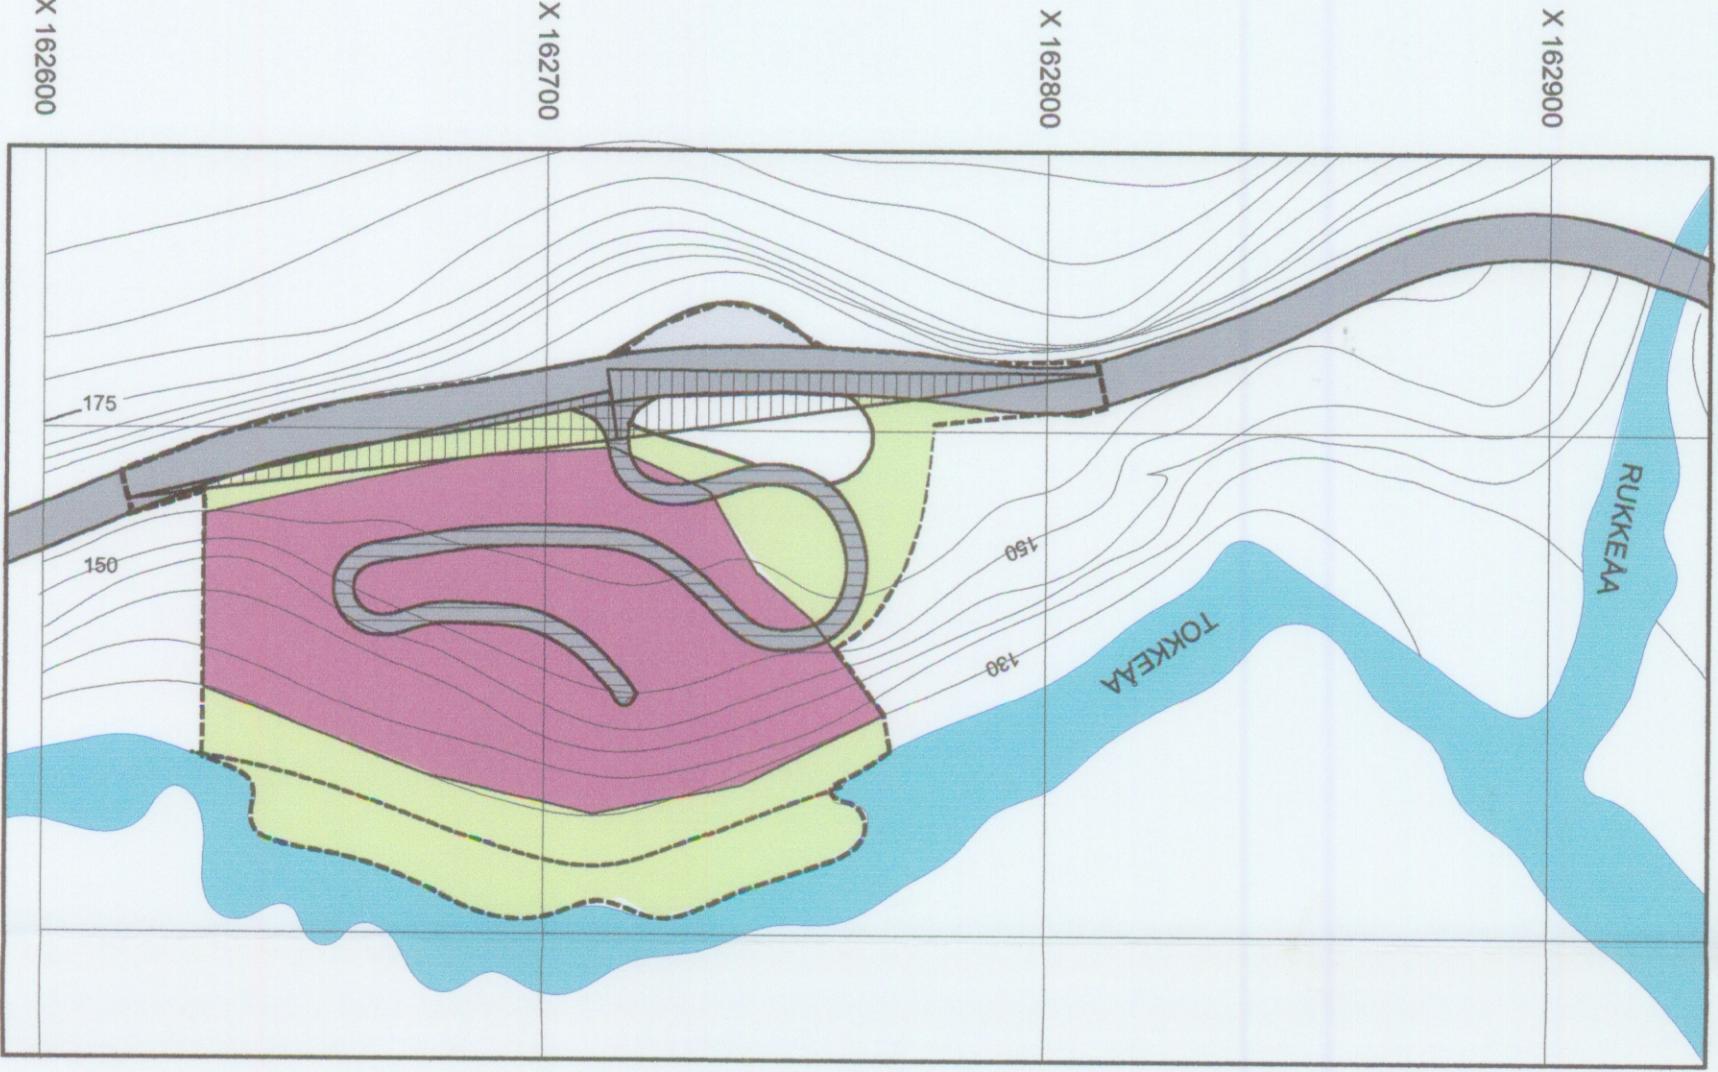

Reguleringsføresegner for Lio tipp del av grn.99 bnr.2, Tokke

Området regulerast til:
 Spesialområde
 -steinbrot /massetak
 -privat veg
 -frisksone
 Offentlig trafikkområde
 -kjørerute
 -annen veggrenn
 Landbruksområde

Føresegnene gjelder for det området som er vist med reguleringsgrense på kartet.

Spesialområde:
 Uttek av steinmasse.

Det skal utformast ein driftsplan, med kardel i mål 1:1000.
 Driftsplana skal godkjennast av kommunen / Bergvesenet og utarbeidast etter dei krav som Bergvesenet stiller til slike planar og etter dei krav ein set med omsyn til drift i reuleringsplaner for massetak. Kommunen / Bergvesenet kontrollerer at drifta skjer i samsvar med godkjend driftsplan. Driftsplana skal ajourførast kvart 5. år, eller etter nærmere avtale.

Det skal ikkje vera drift mellom kl 19.00 kveld og 06.00 morgon måndag til fredag, ikkje i helgene eller på helligdagar.
 Støy til omgjevnaenden skal ikkje vera over 50 dB.A.
 Om massa skal brukast samanhald med hus skal verdien av radium-226 ikkje vera over 300 Bq/kg.

Det skal ikkje takast ut masse lågare enn 130 moh. Eller 5 m. over høgaste flaumnål.
 Område for jord og skogbruk.
 Ein må slikke at det ikkje vert avrenning av ureining / slam til vassdrag.

Frisktzone
 Her skal vegetasjon takast vare på slik at det får ein mest mogleg skjermende verknad.
 I området mellom massetak og elva skal det ikkje gjeraast noko terreringingrep.
 Her må det ikkje vera sikthindrande vegetasjon eller leikamar som er meir enn 0,5 m. over tilstøyande veg. Frisktzone 98 m. til kavar side, 7 m. inn fra vegganekant.
 Avkjøyringa utformast etter skisse brev frå Statens vegvesen 28.06.06.

Fellesføresegn:
 Området bør sikrast med born, skitt, evt. gjelerde og nødvendige tiltak settast i verk for å unngå skade på, person, eiendom og trafikk.

Uttaket skal vera avslutta innan år 2015
 Etter avslutta drift skal området gå attende til LNF område.

Teikenforklaring pbl. §25 reguleringsføremål

off.trafikkområde § 25 nr.3	Spesialområde §25 nr.6
Kjøreveg	Område for steinbrudd og masse
Annen veggrenn	Privat veg
Landbruksområde § 25 nr. 2	Frisktzone
Område for jord- og skogbruk	
Avgrensing av planen	Eigedomsgrense

KARTGRUNNLAG : ØKONOMISK KARTVERK skala 1:5000
 REGULERINGSPLAN MED FØRESEGNER
 del av grn 99 bnr.2,Lio tipp, Tokke

Mål : 1 : 1500

KARTGRUNNLAG : ØKONOMISK KARTVERK skala 1:5000
 REGULERINGSPLAN MED FØRESEGNER
 del av grn 99 bnr.2,Lio tipp, Tokke

Platen er utarbeidd av:
 arkitekt BJØRN HUSTVEIT 3890 Vinje

20. okt.

2004

SAKSHANDSAMMOK ETTER PLAN OG BYGNINGSLLOVA
 Kunngjøring av reguleringsføremålet
 1. gøgs handsemning i kommunen

Utegging til off. ettersyn
 2. gøgs handsemning i kommunen
 Kommunestyret sitt vedtak