




# Kvittjønnevegen og Bakken Aust

Dato: 16.01.2023

Målestokk: 1:2000

Koordinatsystem: UTM 32N

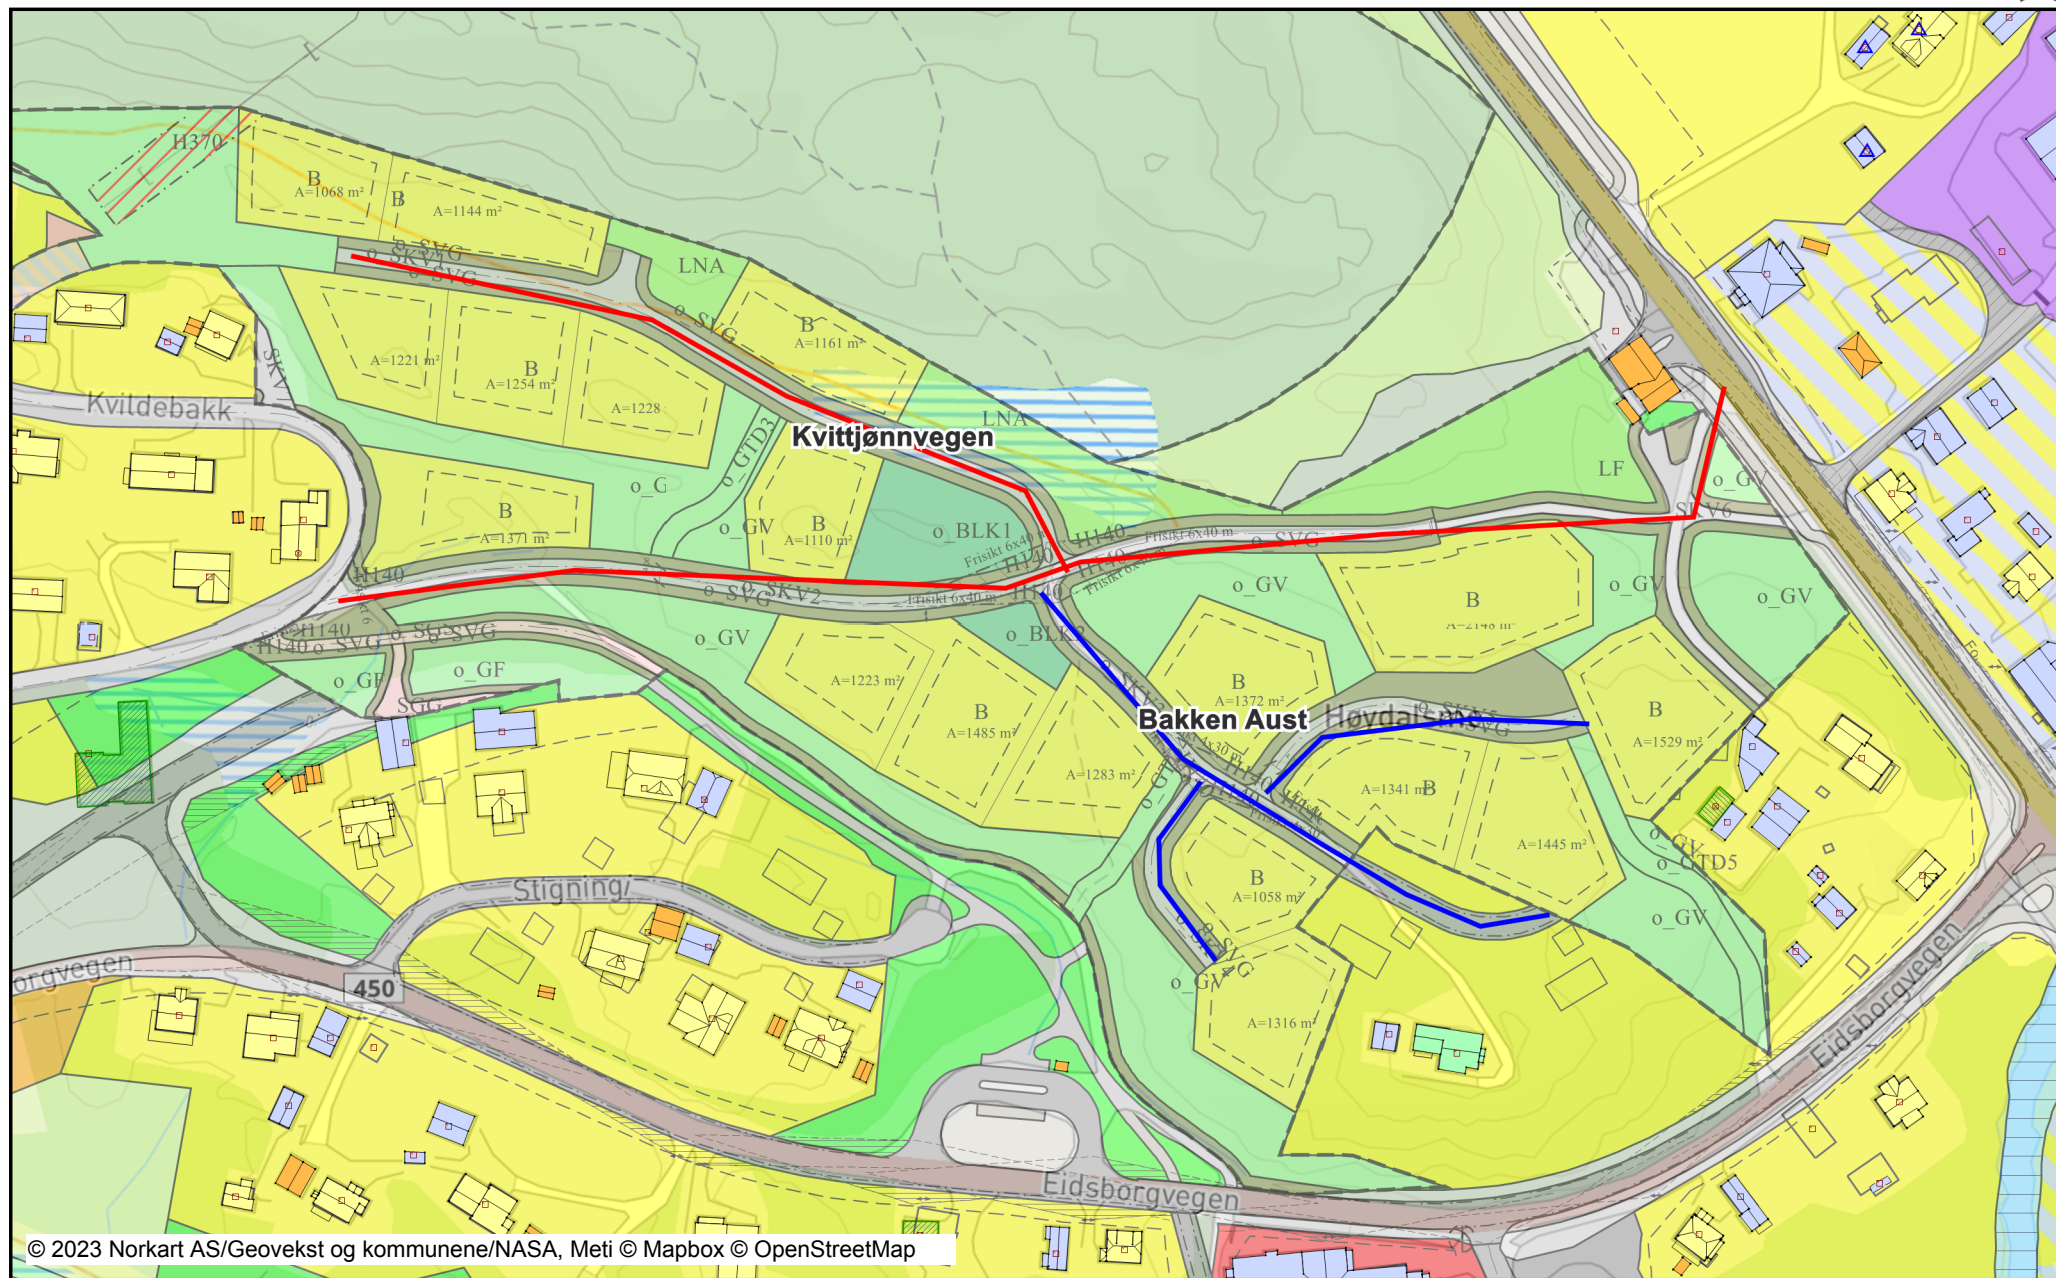

## Tegnforklaring

<b>Reguleringsplan-Byggeområde (PBL1985)</b>		Område for bustader med tilhøyranc		Veg		Målelinje/avstandslinje
		Område for industri/lager		Køyreveg		Vegstengning/ fysisk spere
		Område for fritidsbusetnad		Gang-/sykkelveg		Stenging av avkjørsel
		Offentleg undervisning (skule,unive)		Gangveg/gangareal/gågate		Avkjørsel
<b>Reguleringsplan-Landbruksområde (PBL1985)</b>		Område forjord- og skogbruk		Annan veggrunn - tekniske anlegg	Abc	Påskrift feltnavn
				Annan veggrunn - grøntareal	Abc	Påskrift areal
<b>Reguleringsplan-Offentlege trafikkom</b>		Kjøreveg		Parkering	Abc	Påskrift breidde
		Anna veggrunn		Angitte samferdselsanlegg og/eller	Abc	Påskrift plantilbehør
		Gang-/sykkelveg	<b>Reguleringsplan-Grøntstruktur (PBL2007)</b>		Abc	Regulerings- og utbyggingsplan - på
		Parkeringsplass		Turdrag		<b>Matrikkel Tiltak (Avgjørelser i enkeltst.)</b>
<b>Reguleringsplan-Friområde (PBL1985)</b>		Friområde		Friområde		Godkj. Nybygg
		Skiløype		Park		Godkj. Tilbygg
		Anlegg for lek		Vegetasjonsskjerm		Omriss Tiltak
		Anlegg for idrett og sport	<b>Reguleringsplan- Landbruks-, natur- LNFR areal for nødvendige tiltak for L</b>			Uspes. Tiltak
<b>Reguleringsplan-Fareområde (PBL1985)</b>		Høgspenningsanlegg (høgspenlinje)		Naturformål		<b>Matrikkel Bygning</b>
				Friluftformål		Bygning, Boligbygg
<b>Reguleringsplan - Spesialområde (PBL1985)</b>		Campingplass	<b>Reguleringsplan- Bruk og vern av sjø</b>			Bygning, Boligbygg
		Friluftsområde i sjø og vassdrag		Bruk og vern av sjø og vassdrag meo		Bygning, Boligbygg
		Område for anlegg og drift av komrr		Naturområde i sjø og vassdrag		Bygning, Boligbygg
		Frisiktsone ved veg	<b>Reguleringsplan-Omsynsoner (PBL2007)</b>			Bygning, Boligbygg
		Nedslagsfelt for drikkevatt		Faresone - Ras- og skredfare		Bygning, Boligbygg
		Bevaring av bygningar og anlegg		Faresone - Flomfare		Bygning, Andre bygg
		Bevaring av anlegg		Faresone - Høgspenningsanlegg (in		Bygning, Andre bygg
<b>Reguleringsplan-Fellesområde (PBL1985)</b>		Felles avkjørsel		Sikringsone - Frisikt		Bygning, Andre bygg
				Angittomsynsone - Bevaring kulturr		Bygning, Andre bygg
<b>Reguleringsplan - Kombinerte formål</b>		Bustad/Forretning	<b>Reguleringsplan- Føresegnsområde (PBL1985)</b>			Bygning, Andre bygg
				Føresegnsområde - Anlegg- og riggo		Bygning, Rammetill.
<b>Reguleringsplan PBL 1985 - linjer og ,</b>		Grense for restriksjonsområde	<b>Reguleringsplan-Juridiske linjer og p</b>			Bygning, Igangsettingstill.
		Grense for bevaringsområde		Sikringsonegrense		Bygning, Ferdigattest
<b>Reguleringsplan-Bygningar og anlegg</b>		Bustader		Angittomsyngrense		Bygning, Tatt i bruk (i GAB)
		Bustader - konsentrert småhus		Føresegnsgrense		Bygning, uten Bygningspunkt
		Tenesteyting	<b>Reguleringsplan - Felles for PBL 1985:</b>			<b>Bygninger</b>
		Anna tenesteyting		Regulerings- og utbyggingsplanområ		Bygningsdelelinje
		Industri		Planen si avgrensing		Grunnmur
		Vass- og avløpsanlegg		Faresonegrense		Taksprang Bunn
		Leikeplass		Formålsgrnse		Takriss
		Bustad/forretning		Regulert tomtegrense		Takoverbygg
		Bustad/tenesteyting		Byggjegrnse		Takoverbygg kant
		Forretning/kontor		Byggjelinje		Trapp inntil bygg, kant
<b>Reguleringsplan-Samferdselsanlegg c</b>				Planlagt busetnad		Veranda
				Bygningar som inngår i planen		Bygningslinje
				Bygningar som skal fjernast		Taksprang
				Regulert senterlinje		Mønelinje
				Frisiktslinje		
				Regulert kant kjørebane		